


PELAN LANTAI SURAU AL-AMIN BALAI BOMBA DAN PENYELAMAT SONG

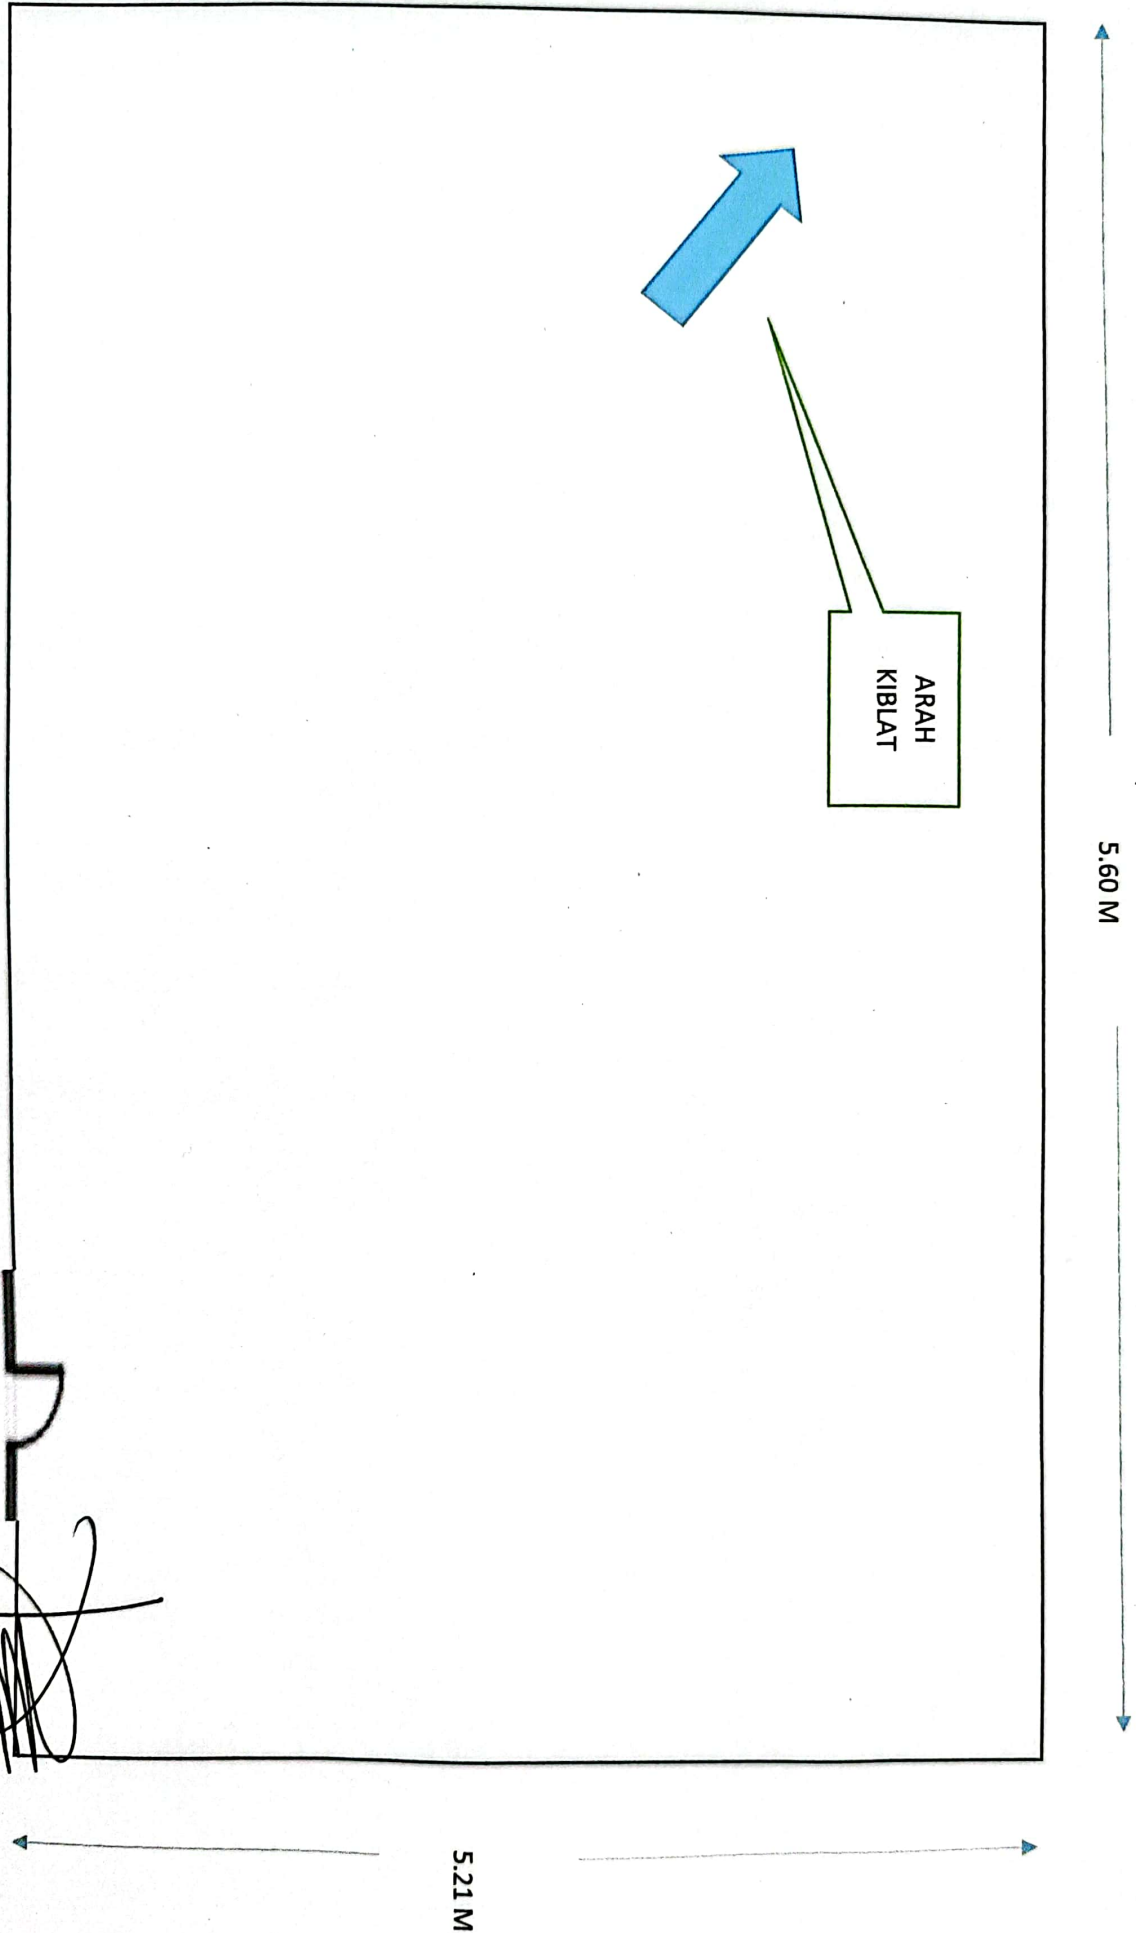

5.60 M

5.21 M

ARAH
KIBLAT

[Signature]
RASHID BIN SONGLI
KETUA BALAI
BALAI BOMBA DAN PENYELAMAT SONG