



Saya sahkan bahawa ini adalah saiz dan yang benar daripada Sijil/Keratan/Surat asal yang telah ditunjukkan kepada saya.

Tandatangan: 
 Nama: **REDUAN SINIYAKA**
 Jawatan: **PENGETUA, SMK SEMAIAN**
 Cop Rasmi/Mohor Jawatan/Pejabat:

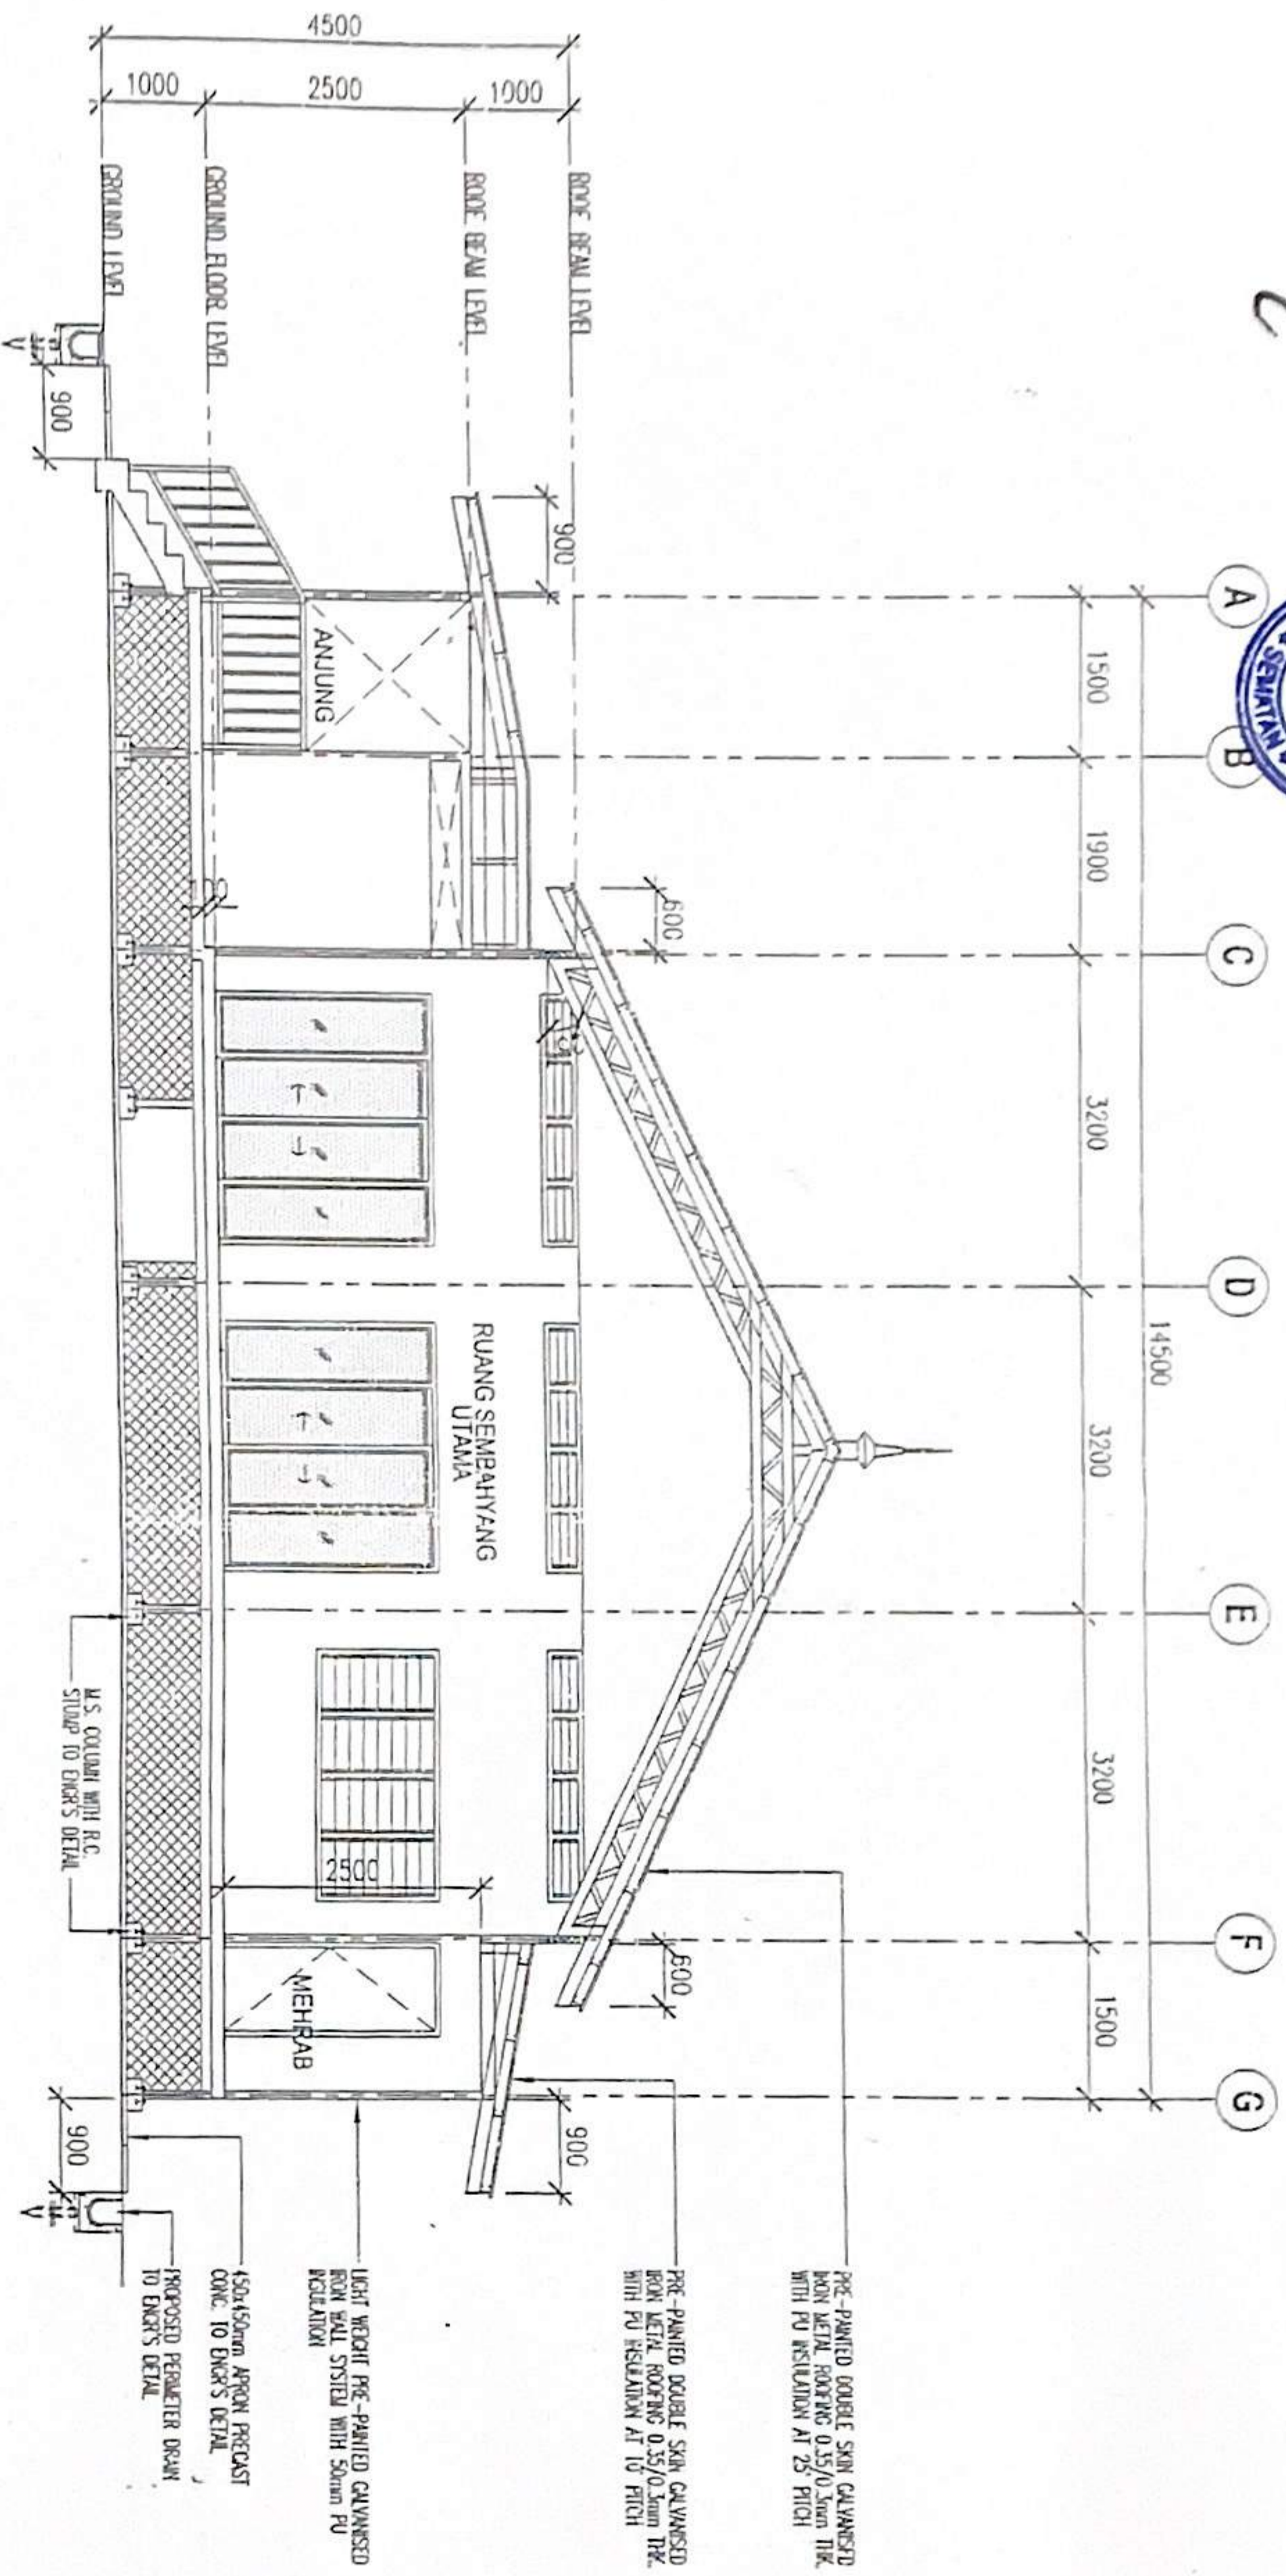


SECTION A-A
 SCALE 1:75

MODUL SURAU (100 PELAJAR)


 KEMENTERIAN PELAJARAN MALAYSIA KEMENTERIAN PELAJARAN Selayang	
KATEGORI: REKA DAN BINA JURUDAYA CONSTRUCTION SDN. BHD. LOT 287, 288, 1ST FLOOR, NO. 34 BLOK D3, MTD, JALAN SANGKAP BANGI 43000 BANGI, SELANGOR TEL: (03) 871 518 FAX: (03) 871 262	
PERUNDING/ARQUITEK: ARKISKAPE SDN. BHD. 2/F, 1ST FLOOR, BANGI COMMERCIAL CENTRE PHASE B, 2/F, 1ST FLOOR, BANGI COMMERCIAL CENTRE, BANGI, SELANGOR TEL: (03) 871 518 FAX: (03) 871 262	
PERUNDING I.A.E.: PERLINDUNG AZRA LOT 1078, NO. 34 BLOK D3, MTD, JALAN SANGKAP BANGI, 43000 BANGI, SELANGOR TEL: (03) 871 518 FAX: (03) 871 262	
PERUNDING H.A.E.: Perunding Baidies Sdn. Bhd. LOT 1847 3/4, BLOK 11, 4/3, TAJWAN STRIVING COMMERCIAL CENTRE, ALAM SELATAN, 43000 BANGI, SELANGOR TEL: (03) 871 518 FAX: (03) 871 262	
PERUNDING C.A.: JURUKUR BAHAN TEMPA SDN. BHD. 1ST FLOOR, LOT 1872, SECTION 1, JALAN SANGKAP, 43000 BANGI, SELANGOR TEL: (03) 871 518 FAX: (03) 871 262	
TAJUK PROJEK: CADANGAN PENYELARASAN PROJEK PEMBINAAN UBAHSUAI NAKHTAHAF (USHT) SURAU DI BAWAH PERUNTUKAN PEMBANGUNAN PROJEK-PROJEK KECIL ICU, JPM	
BLOK: MODUL SURAU (100 PELAJAR)	
TAJUK LURAH: SECTIONAL	
DELUAS QLEH:	DESENIA QLEH:
SKALA:	SEMBUK: A3-1/15
TARIKH:	JAN. 2012
NO LURAH:	aab / J36 / MS / 100 / 05
NOTA: THIS DRAWING IS THE PROPERTY OF ARKISKAPE SDN. BHD. SHALL NOT BE COPIED, REPRODUCED OR USE WITHOUT THE PERMISSION OF THE ARCHITECT. ALL DIMENSIONS TO BE VERIFIED ON SITE BEFORE WORK COMMENCE. SHOULD THE CONTRACTOR FIND ANY DISCREPANCY IN THE DRAWINGS AND/OR SPECIFICATIONS IN USE NOTIFY THE ARCHITECT IMMEDIATELY SPECIFYING THE DISCREPANCY.	

Saya sahkan bahawa ini adalah sahkan yang benar daripada Sijil/Keratan/Surat asal yang telah ditunjukkan kepada saya.

Tandatangan: *[Signature]*
 Nama: **REDDAN BIN TAJA**
 Jawatan: **PENGETUA, SMK SEMATAN**
 Cop Rasmi/Mohor Jawatan/Pejabat:

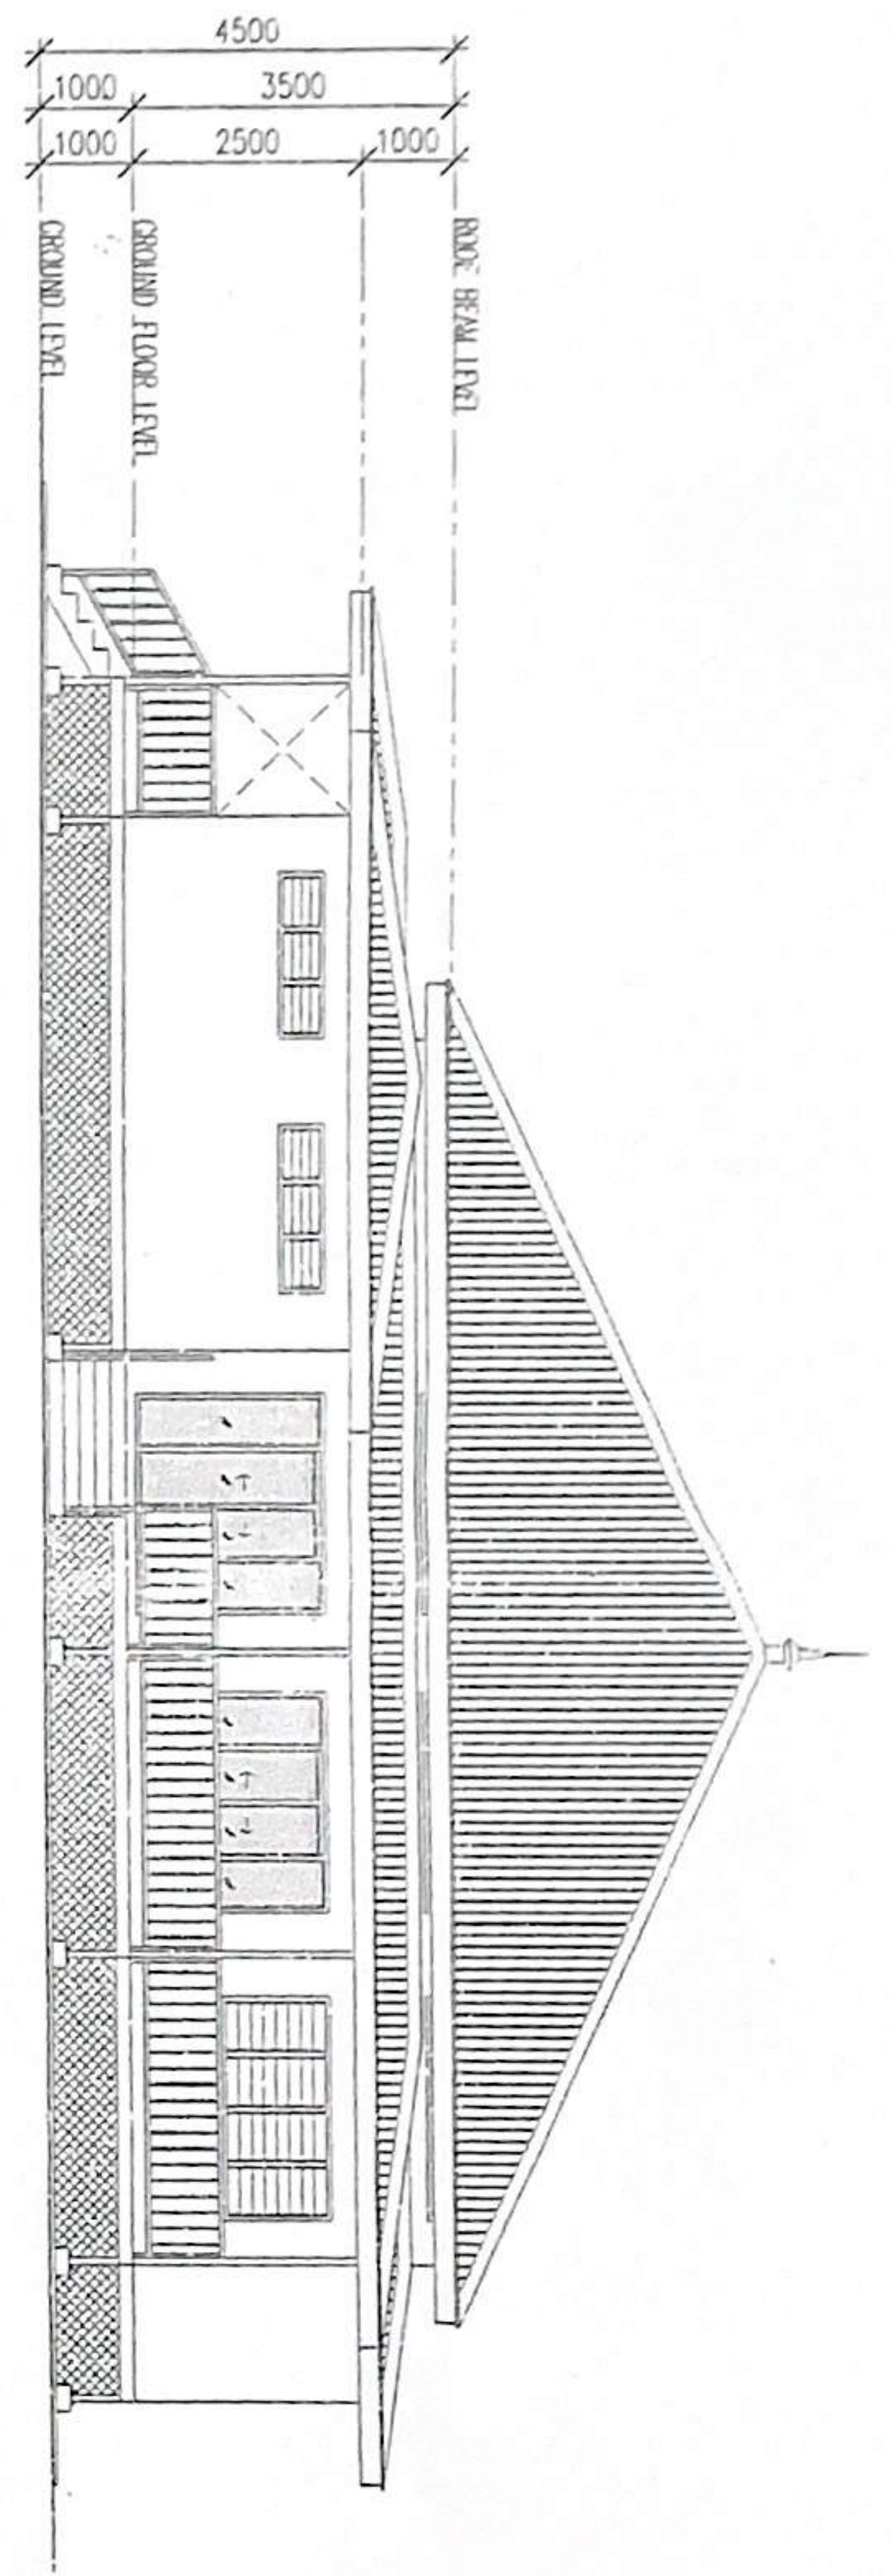


RIGHT ELEVATION
SCALE 1: 100

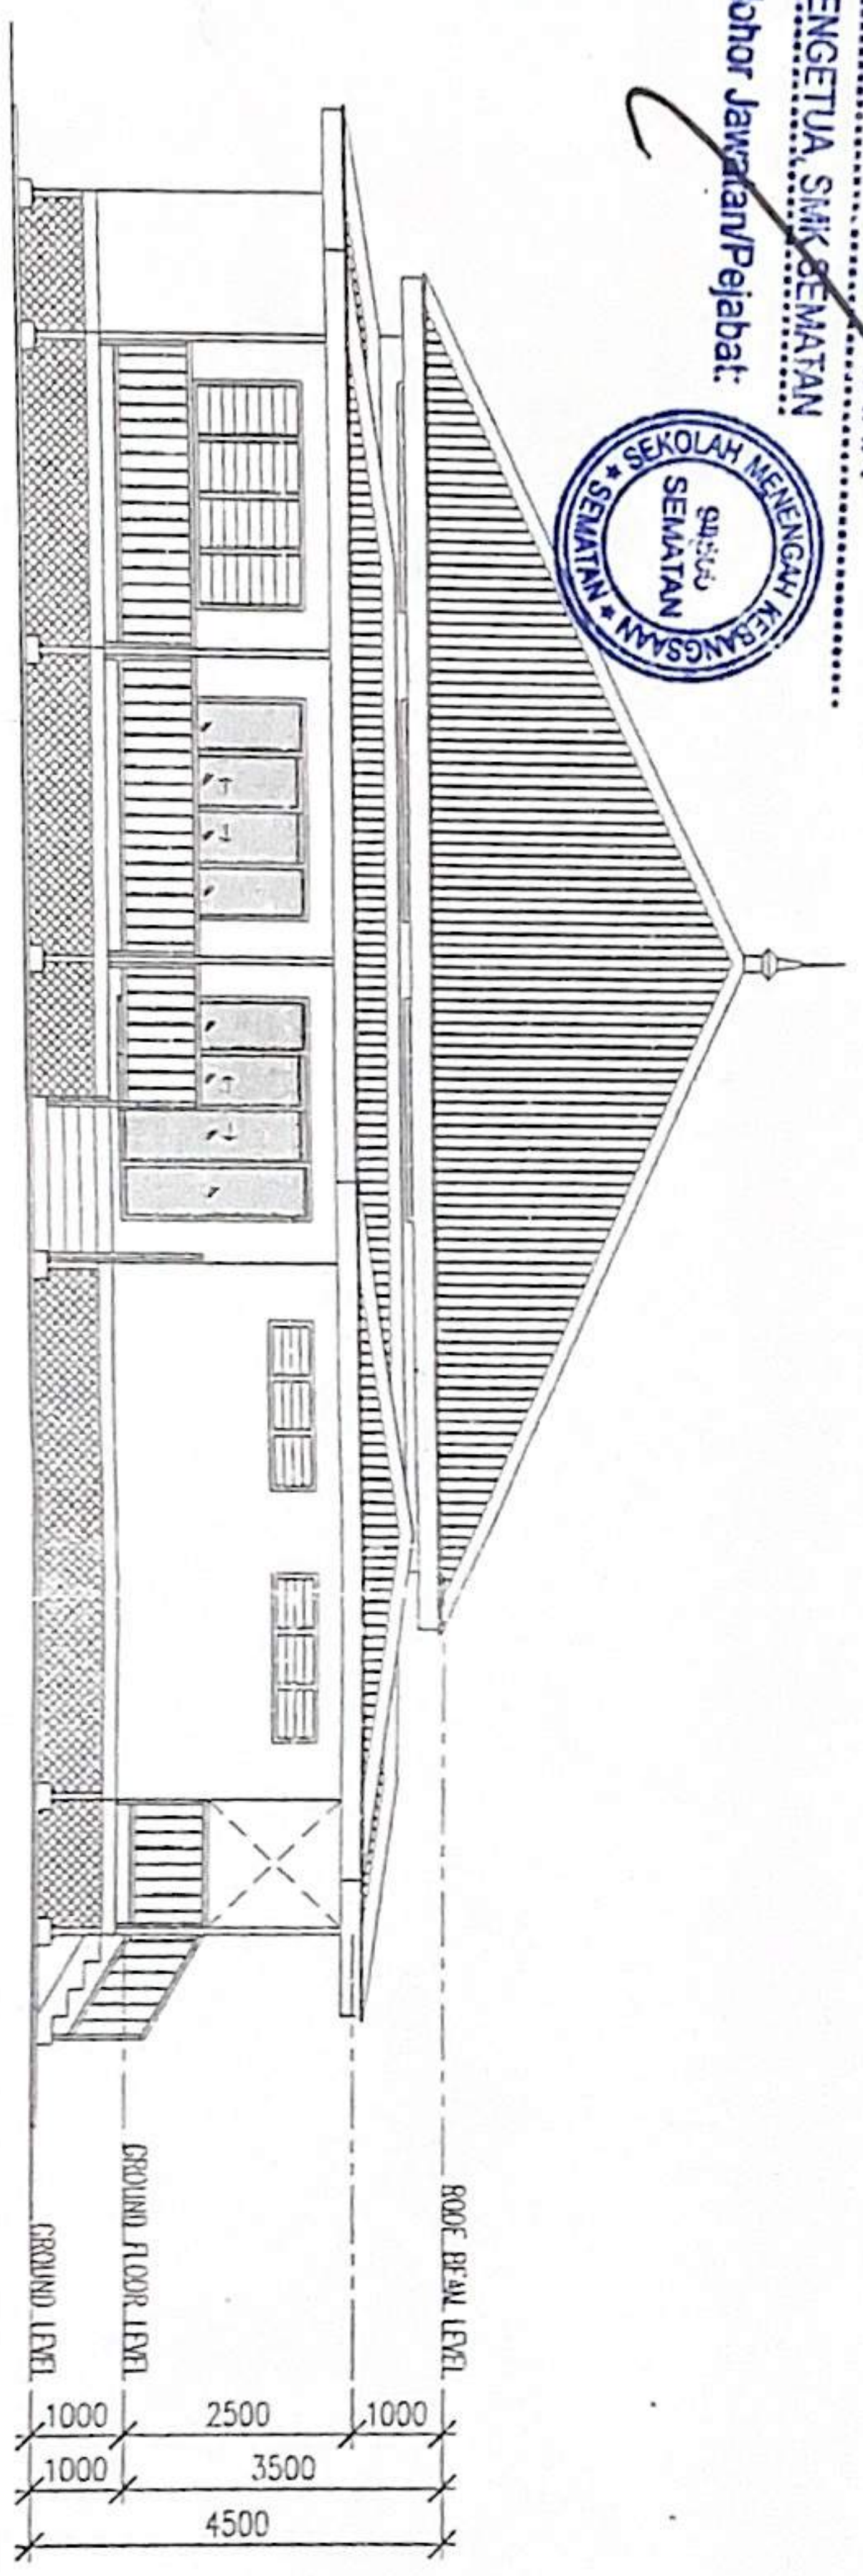

LEFT ELEVATION
SCALE 1: 100

MODUL SURAU (200 PELAJAR)

 KEMENTERIAN PELAJARAN MALAYSIA KEMENTERIAN PELAJARAN SAKALAYA	
PERUMPAH: JURUDAYA CONSTRUCTION SDN. BHD. 207, 1ST FLOOR, MURDO COMMERCIAL CENTRE PHASE B, JALAN MERDUA, 50130 KUALA LUMPUR. TEL: 03-2329 8811/2228 & 03-2329 8812 FLOOR 22A, 50130 KUALA LUMPUR. TEL: 03-2329 7747, 03-2329 7748	
PERUMPAH: PERUNDING AZRA LOT 107A, NO. 290, 2ND FLOOR, SECTION 6A, KUALA LUMPUR MEXCO, 50088 KUALA LUMPUR. TEL: 03-2329 2222, FAX: 03-2329 2223	
PERUMPAH: PERUNDING AZRA Lot 107A, No. 290, 2nd Floor, Section 6A, Kuala Lumpur Mexco, 50088 Kuala Lumpur. Tel: 03-2329 2222, Fax: 03-2329 2223	
PERUMPAH: JURUKUR BAHAN TEMA SDN. BHD. LOT 107A, NO. 290, 2ND FLOOR, SECTION 6A, KUALA LUMPUR MEXCO, 50088 KUALA LUMPUR. TEL: 03-2329 2222, FAX: 03-2329 2223	
CADANGAN PENYELARASAN PROJEK PEMBINAAN UBAHSUAI NAIKTARAF (USN) SURAU DI BAWAH PERUNTUKAN PEMBANGUNAN PROJEK-PROJEK KECIL ICU JPM	
MODUL: MODUL SURAU (200 PELAJAR)	
TAJUK LUKSAMI: RIGHT & LEFT ELEVATION	
DILAKSANAKAN OLEH: SEMADA	
SKALA: A3 - 1: 100	
TARikh: JULY 2012	
NO LUKSAMI: MSB / J36 / MS / 200 / 04-R1	
NOTA: THIS DRAWING IS THE PROPERTY OF ARKISKAPE SDN. BHD. SHALL NOT BE COPIED, REPRODUCED OR USED WITHOUT THE PERMISSION OF THE ARCHITECT. ALL DRAWINGS TO BE VERIFIED ON SITE BEFORE WORK COMMENCE. SHOULD THE CONTRACTOR FIND ANY DISCREPANCY IN THE DRAWINGS AND/OR SPECIFICATIONS PLEASE NOTIFY THE ARCHITECT IMMEDIATELY UPON RECEIVING THE DOCUMENT.	